E17-0098

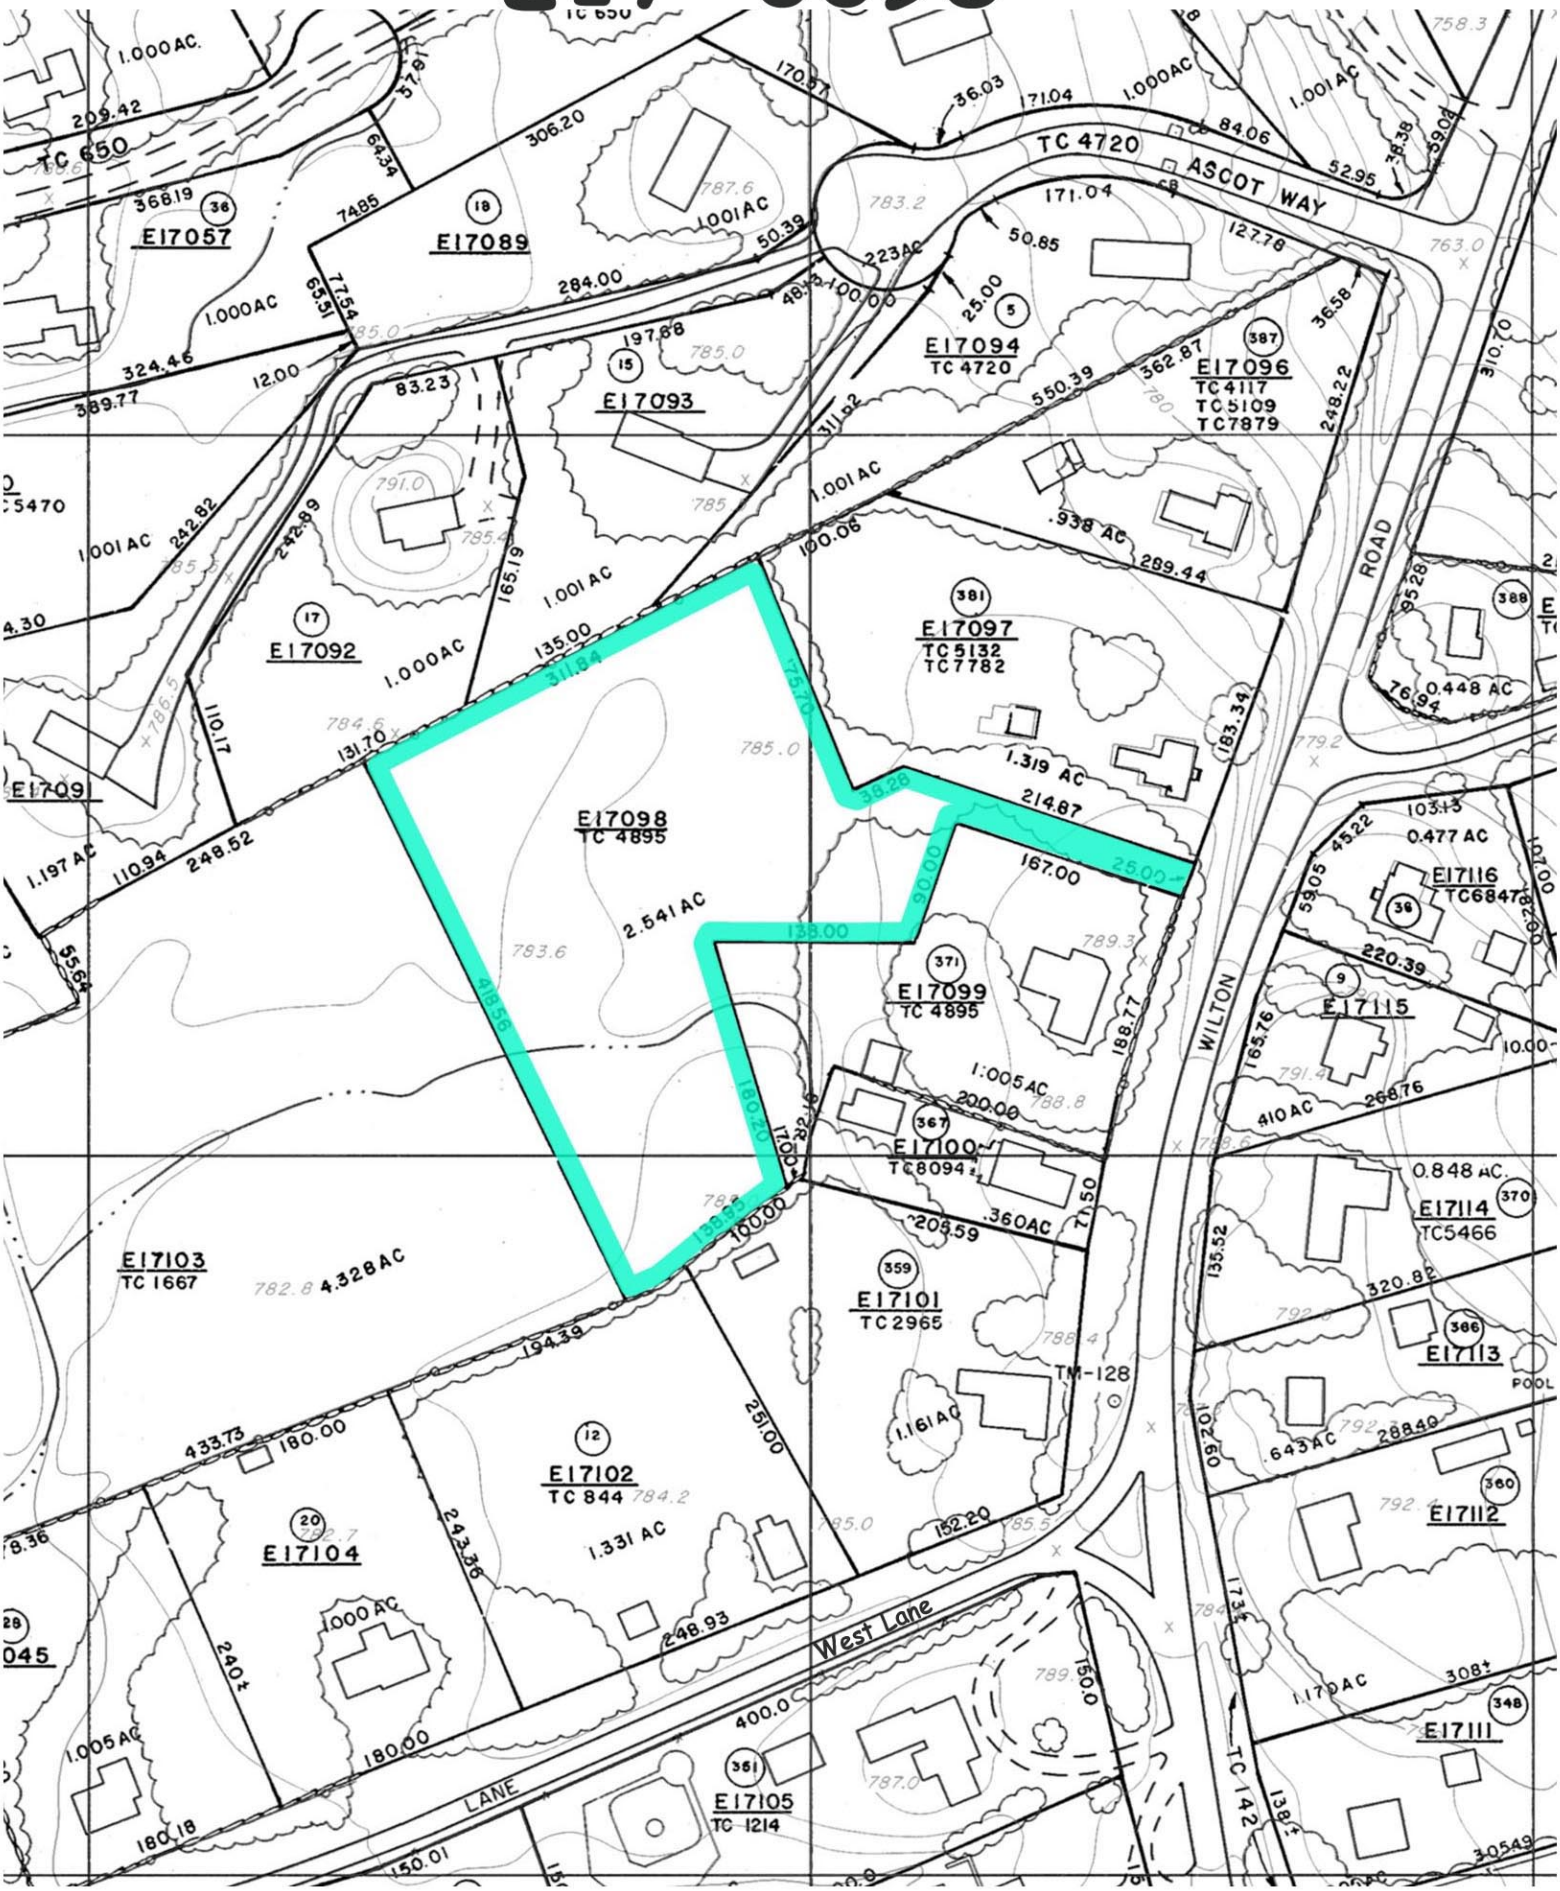
E17098
TC 4895
2.541 AC
E17097
TC 5132
TC 7782
E17099
TC 4895
E17100
TC 8094
E17101
TC 2965
E17102
TC 844
1.331 AC
E17103
TC 1667
4.328 AC
E17104
E17105
TC 1214
E17092
E17093
E17094
TC 4720
E17096
TC 4117
TC 5109
TC 7879
E17089
E17057
E17709
E17111
E17112
E17113
E17114
TC 5466
E17115
E17116
TC 6847
TC 4720
ASCOT WAY
WILTON
West Lane
LANE
ROAD
TC 650
TC 142
TM-128
POOL
1.000 AC
1.001 AC
.938 AC
1.319 AC
0.477 AC
0.448 AC
0.848 AC
.360 AC
.643 AC
1.161 AC
1.170 AC
1.005 AC
1.197 AC
1.000 AC
.223 AC
410 AC